

# Hoffnungshaus®

Hindenburgstraße






andOFFICE

andOFFICE  
Freie Architekten GbR

Dipl. Ing. Thorsten Blatter  
Dipl. Ing. Michael Ertel  
Dipl. Ing. Heiner Probst

Hasenbergstr. 76  
D-70176 Stuttgart  
phone +49 711 50 46 64 21  
contact@andOFFICE.com

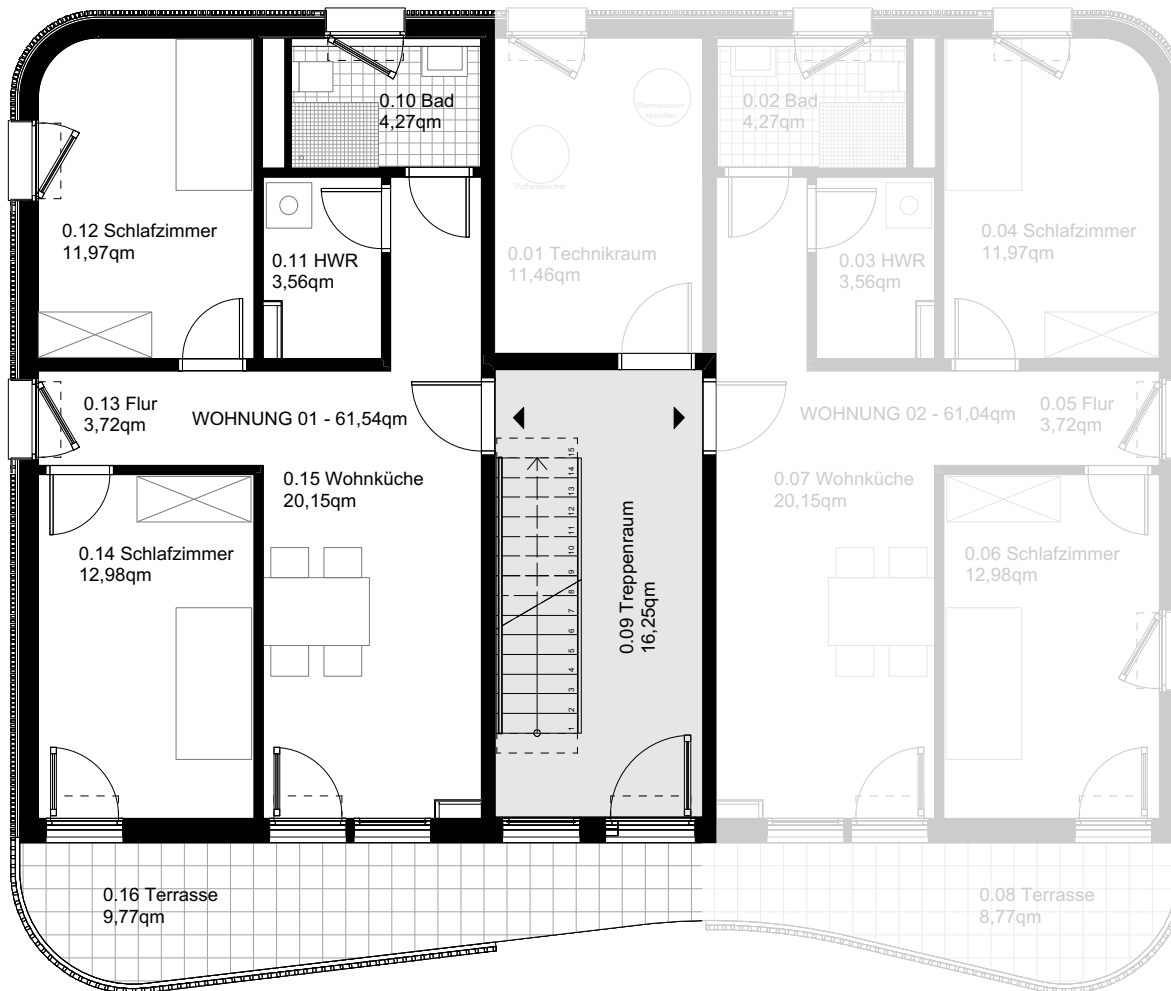

Projekt:  
Hoffnungshäuser  
Brühlstraße 40 + 42  
Esslingen

Planinhalt:  
Grundriss Erdgeschoss  
HAUS 1 WE 1

Maßstab:  
M 1:100

Plangröße:  
DIN A4

Datum:  
12.07.2018



andOFFICE

andOFFICE  
Freie Architekten GbR

Dipl. Ing. Thorsten Blatter  
Dipl. Ing. Michael Ertel  
Dipl. Ing. Heiner Probst

Hasenbergstr. 76  
D-70176 Stuttgart  
phone +49 711 50 46 64 21  
contact@andOFFICE.com



Projekt:  
Hoffnungshäuser  
Brühlstraße 40 + 42  
Esslingen

Planinhalt:  
Grundriss Erdgeschoss  
HAUS 1 WE 2

Maßstab:  
M 1:100

Plangröße:  
DIN A4

Datum:  
12.07.2018




andOFFICE

andOFFICE  
Freie Architekten GbR

Dipl. Ing. Thorsten Blatter  
Dipl. Ing. Michael Ertel  
Dipl. Ing. Heiner Probst

Hasenbergstr. 76  
D-70176 Stuttgart  
phone +49 711 50 46 64 21  
contact@andOFFICE.com

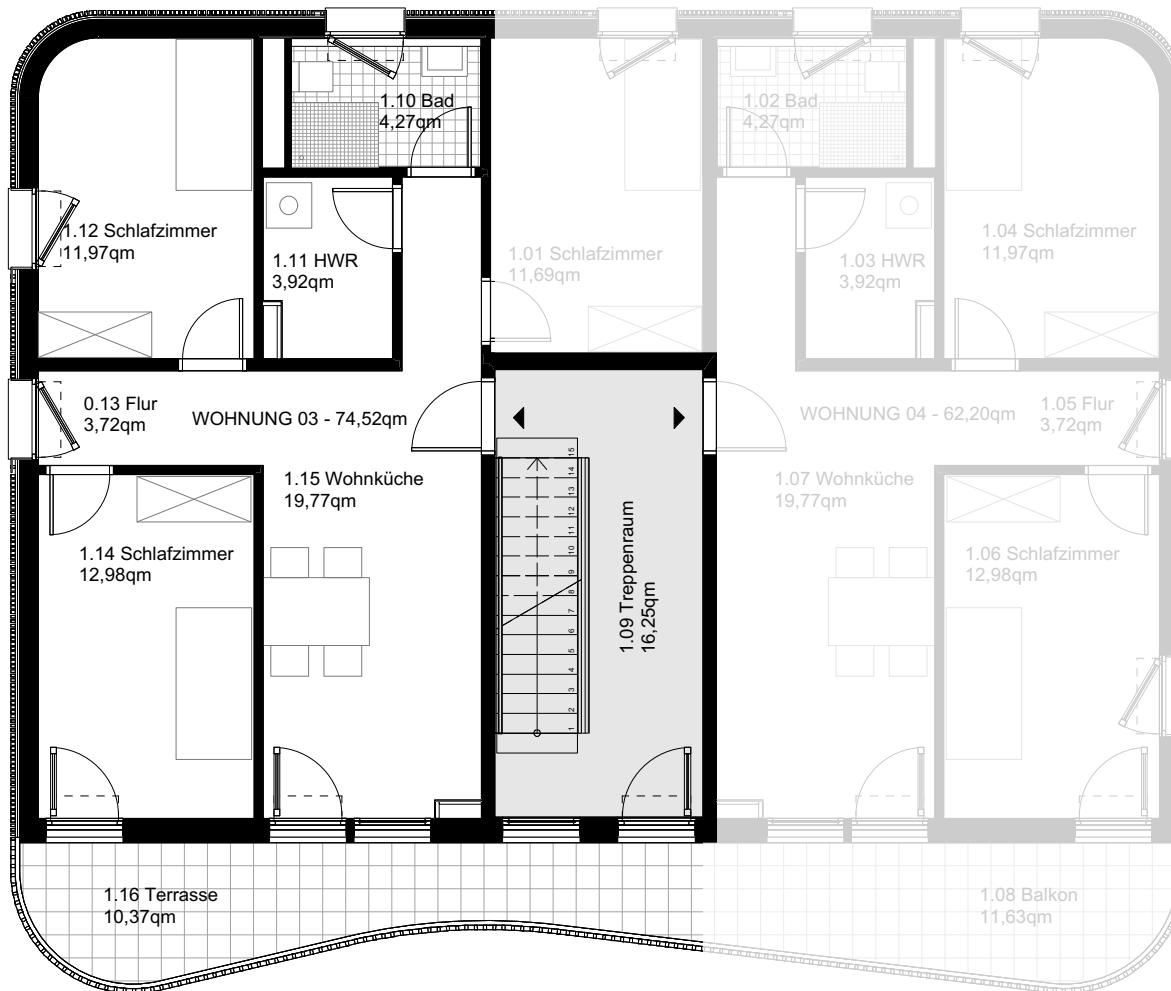

Projekt:  
Hoffnungshäuser  
Brühlstraße 40 + 42  
Esslingen

Planinhalt:  
Grundriss 1. OG  
HAUS 1 WE 3

Maßstab:  
M 1:100

Plangröße:  
DIN A4

Datum:  
12.07.2018




andOFFICE

andOFFICE  
Freie Architekten GbR

Dipl. Ing. Thorsten Blatter  
Dipl. Ing. Michael Ertel  
Dipl. Ing. Heiner Probst

Hasenbergstr. 76  
D-70176 Stuttgart  
phone +49 711 50 46 64 21  
contact@andOFFICE.com

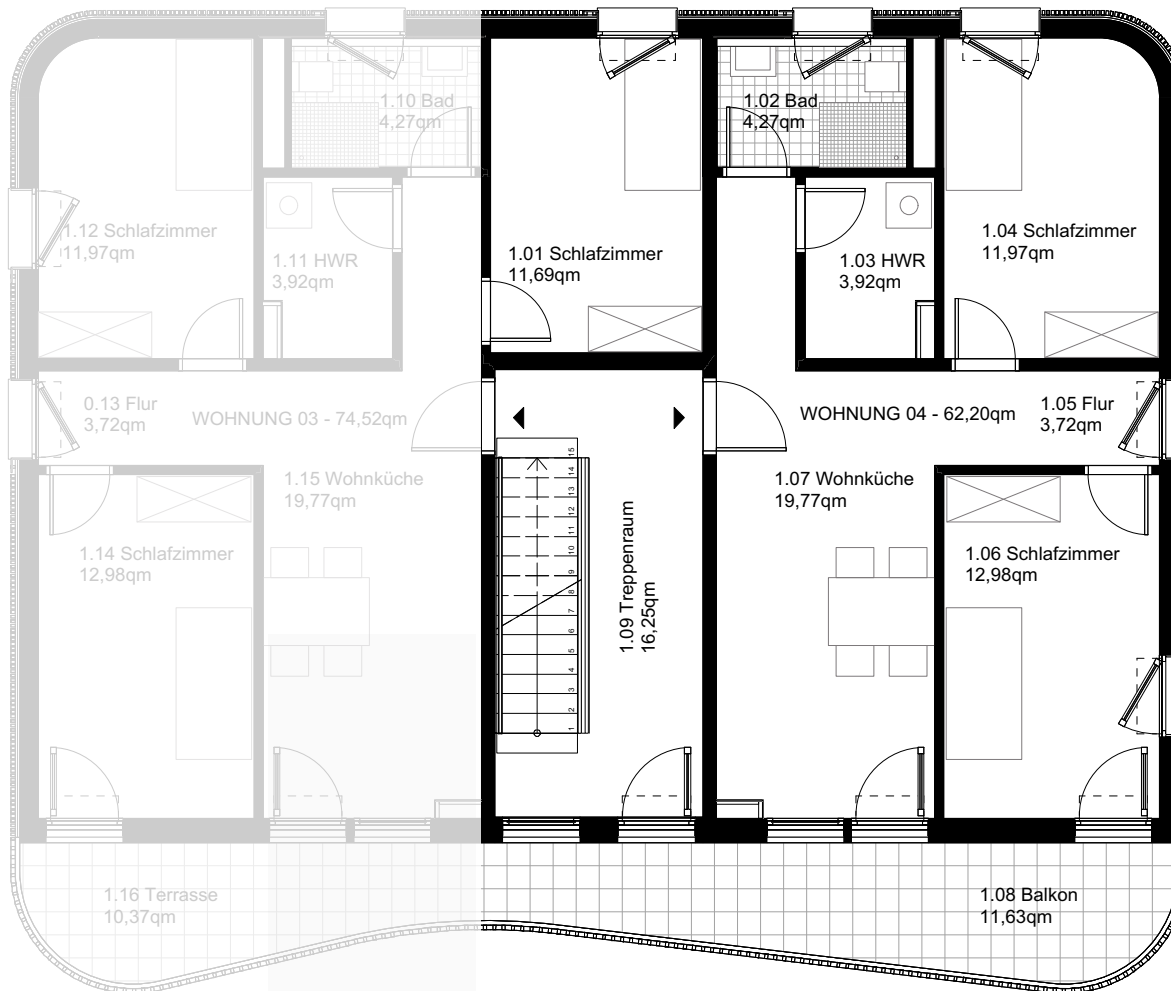

Projekt:  
Hoffnungshäuser  
Brühlstraße 40 + 42  
Esslingen

Planinhalt:  
Grundriss 1. OG  
HAUS 1 WE 4

Maßstab:  
M 1:100

Plangröße:  
DIN A4

Datum:  
12.07.2018




andOFFICE

andOFFICE  
Freie Architekten GbR

Dipl. Ing. Thorsten Blatter  
Dipl. Ing. Michael Ertel  
Dipl. Ing. Heiner Probst

Hasenbergstr. 76  
D-70176 Stuttgart  
phone +49 711 50 46 64 21  
contact@andOFFICE.com

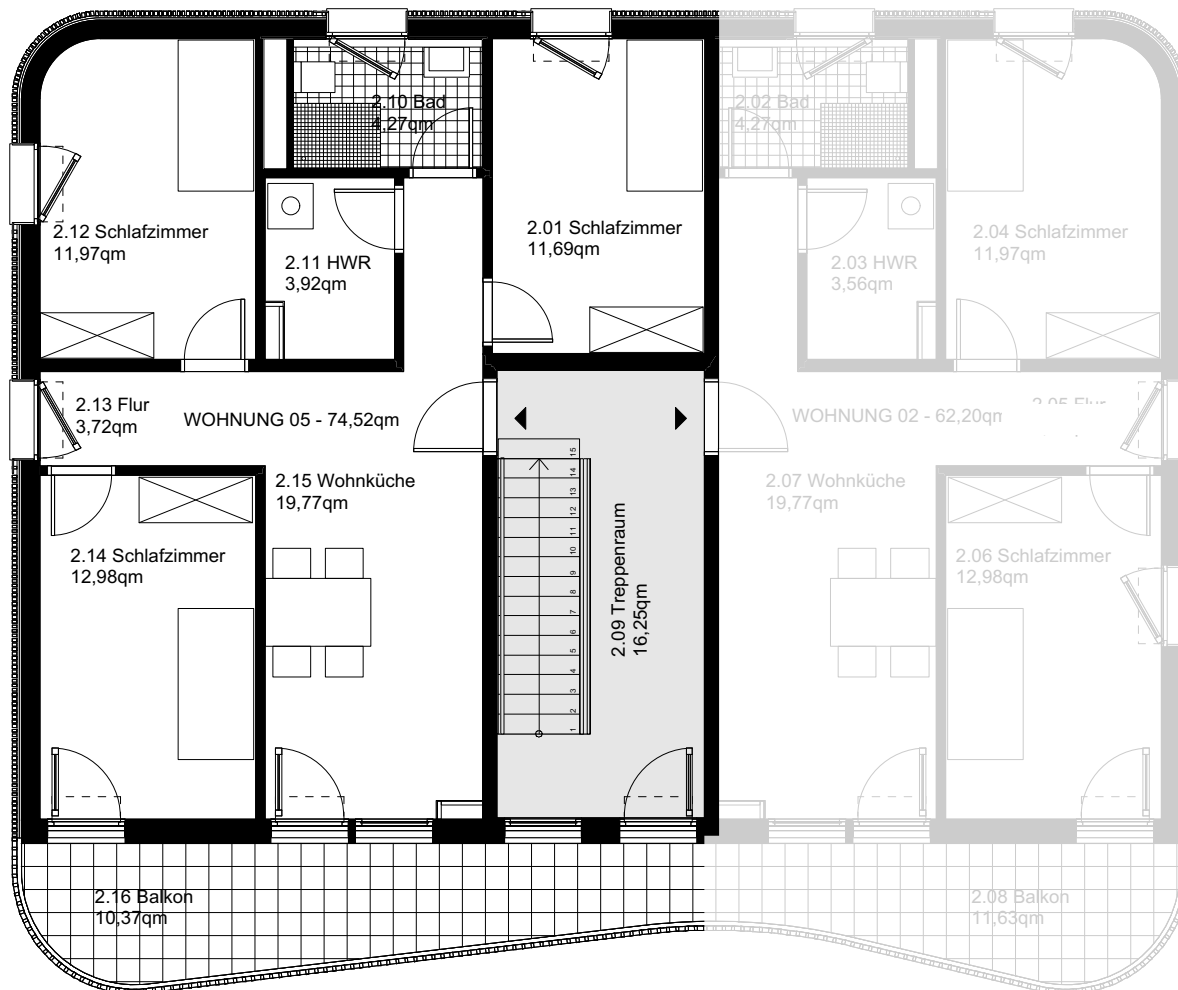

Projekt:  
Hoffnungshäuser  
Brühlstraße 40 + 42  
Esslingen

Planinhalt:  
Grundriss 2. OG  
HAUS 1 WE 5

Maßstab:  
M 1:100

Plangröße:  
DIN A4

Datum:  
12.07.2018



andOFFICE

andOFFICE  
Freie Architekten GbR

Dipl. Ing. Thorsten Blatter  
Dipl. Ing. Michael Ertel  
Dipl. Ing. Heiner Probst

Hasenbergstr. 76  
D-70176 Stuttgart  
phone +49 711 50 46 64 21  
contact@andOFFICE.com



Projekt:  
Hoffnungshäuser  
Brühlstraße 40 + 42  
Esslingen

Planinhalt:  
Grundriss 2. OG  
HAUS 1 WE 6

Maßstab:  
M 1:100

Plangröße:  
DIN A4

Datum:  
12.07.2018